



SECRETARIA DE ESTADO
DA AGRICULTURA FAMILIAR E DO
DESENVOLVIMENTO DO SEMIÁRIDO




GOVERNO
DA PARAÍBA

SDO 04/2024

**IMPLANTAÇÃO (CONSTRUÇÃO E
INSTALAÇÃO) DE 18 SISTEMAS DE
ABASTECIMENTO DE ÁGUA SINGELO COM
ENERGIA SOLAR FOTOVOLTAICA - ADS**

ANEXO III

PROJETOS BÁSICOS

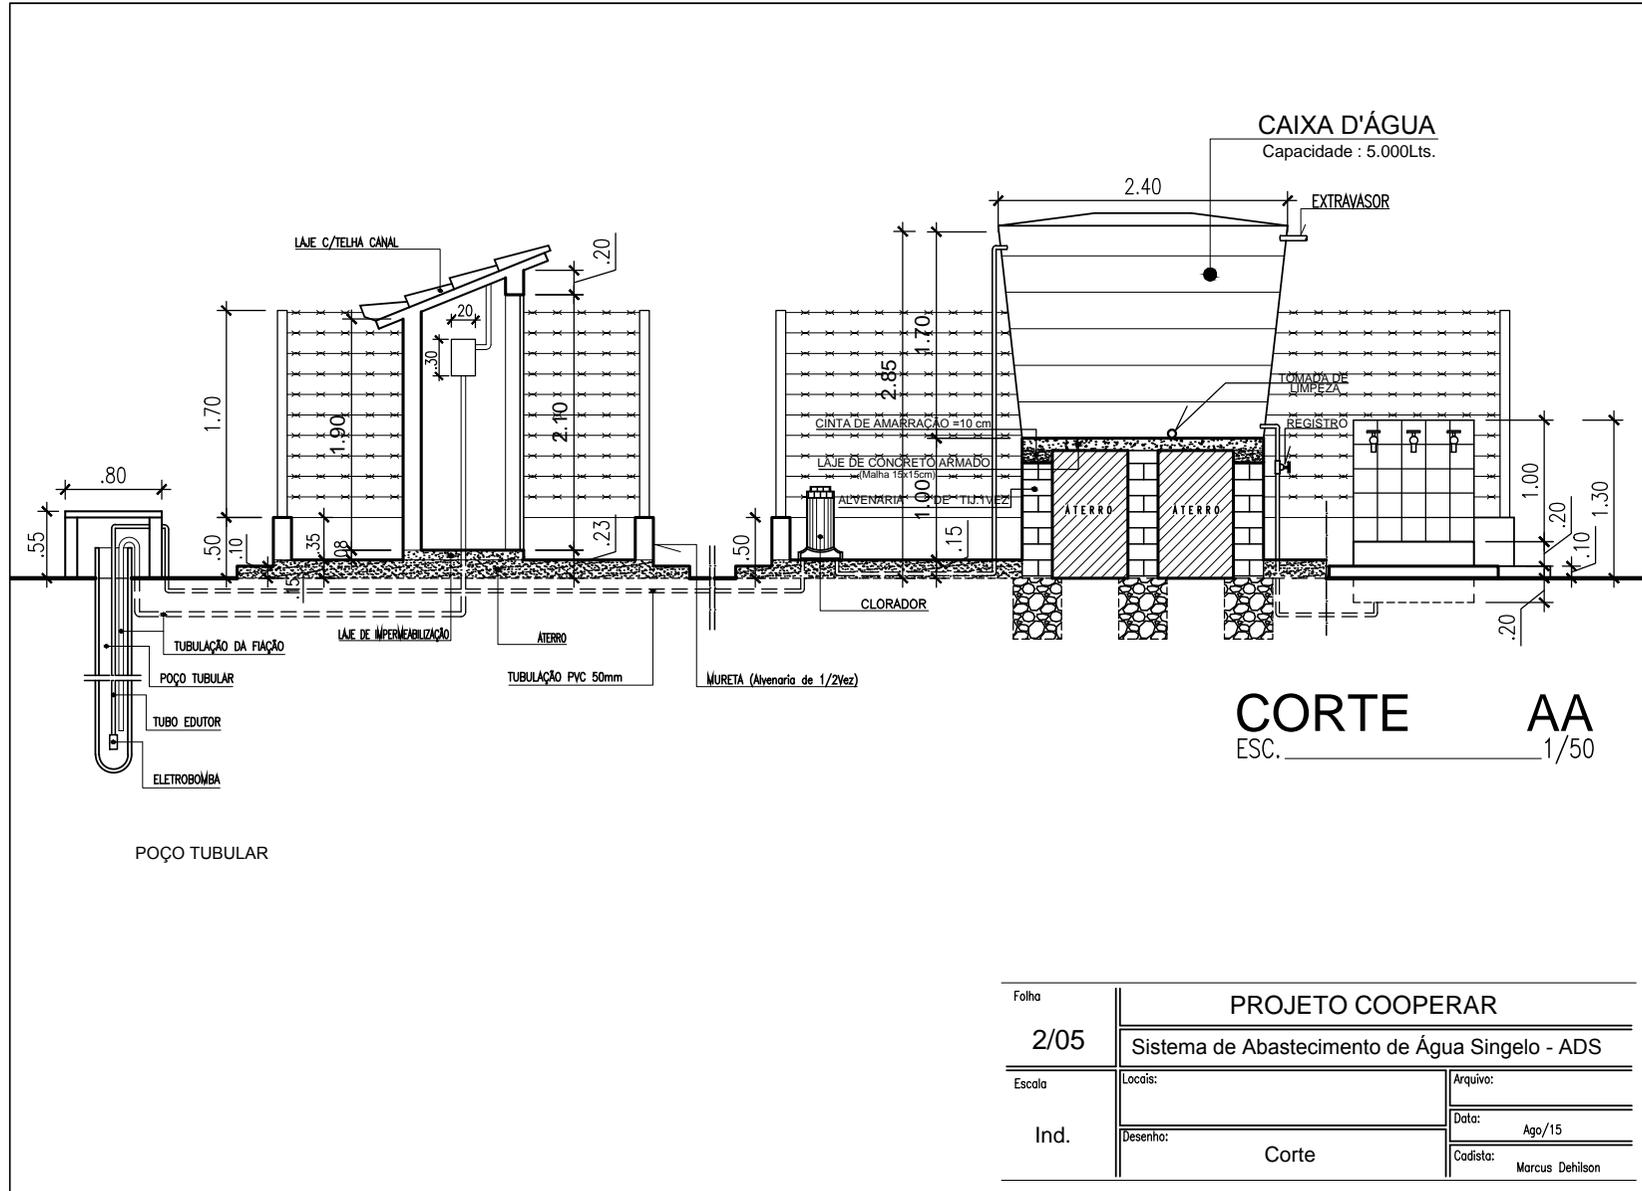

Folha	PROJETO COOPERAR	
2/05	Sistema de Abastecimento de Água Singelo - ADS	
Escala	Localis:	Arquivo:
Ind.	Desenho:	Data: Ago/15
	Corte	Codista: Marcus Dehilson




COPPRC202400053V01



Assinado com senha por [COP54552] [SENHA] MARIA CARMEM FERREIRA DE LIMA em 06/02/2024 - 14:29hs e [COP71512] [SENHA] ELISANE ABRANTES DE SOUSA LUZ em 08/02/2024 - 17:54hs.
 Documento Nº: 4337470.33814717-5710 - consulta à autenticidade em <https://pbdoc.pb.gov.br/sigaex/public/app/autenticar?n=4337470.33814717-5710>

CERCA :

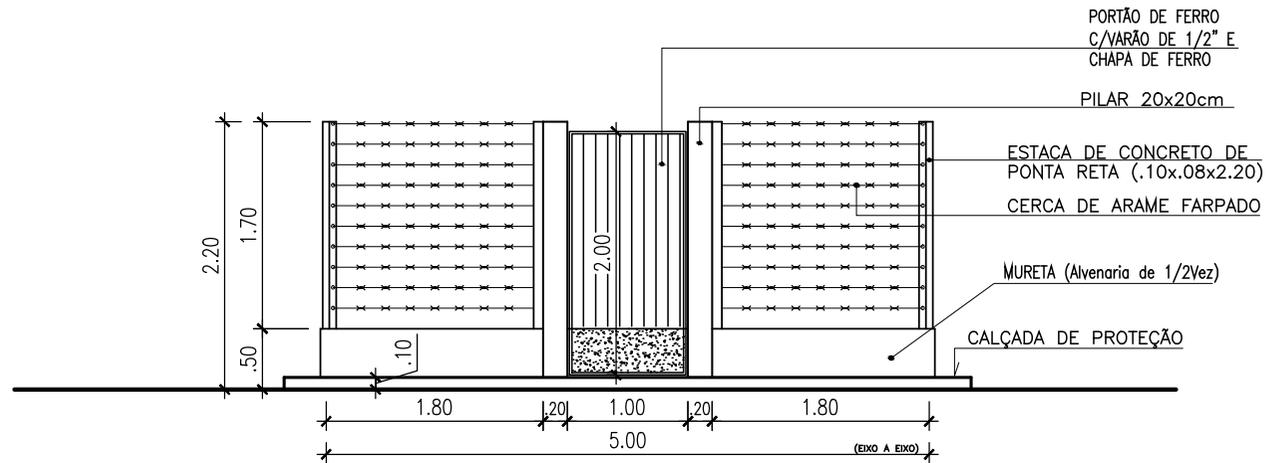


Vista Frontal
 ESC. _____ 1/50


Folha	PROJETO COOPERAR	
4/05	Sistema de Abastecimento de Água Singelo - ADS	
Escala	Localis:	Arquivo:
Ind.	Desenho: Cerca	Data: Ago/15
		Codista: Marcus Dehilson



CHAFARIZ :

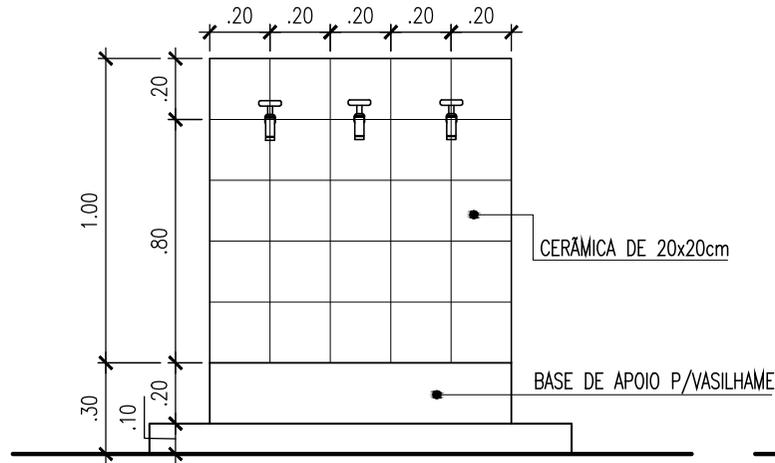

VISTA FRONTAL
ESC. 1/20

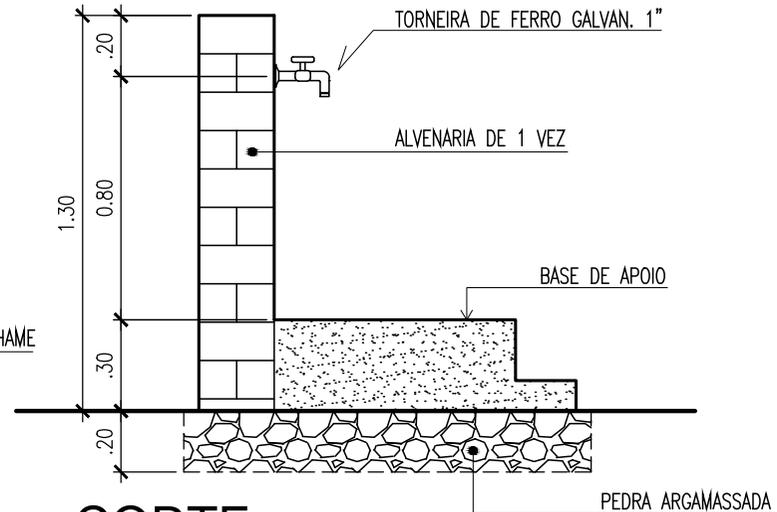


CORTE
ESC. 1/20

Folha	PROJETO COOPERAR	
3/05	Sistema de Abastecimento de Água Singelo - ADS	
Escala	Locais:	Arquivo:
Ind.	Desenho:	Data: Ago/15
	Chafariz	Codista: Marcus Dehilson




COPPRC:202400053V01



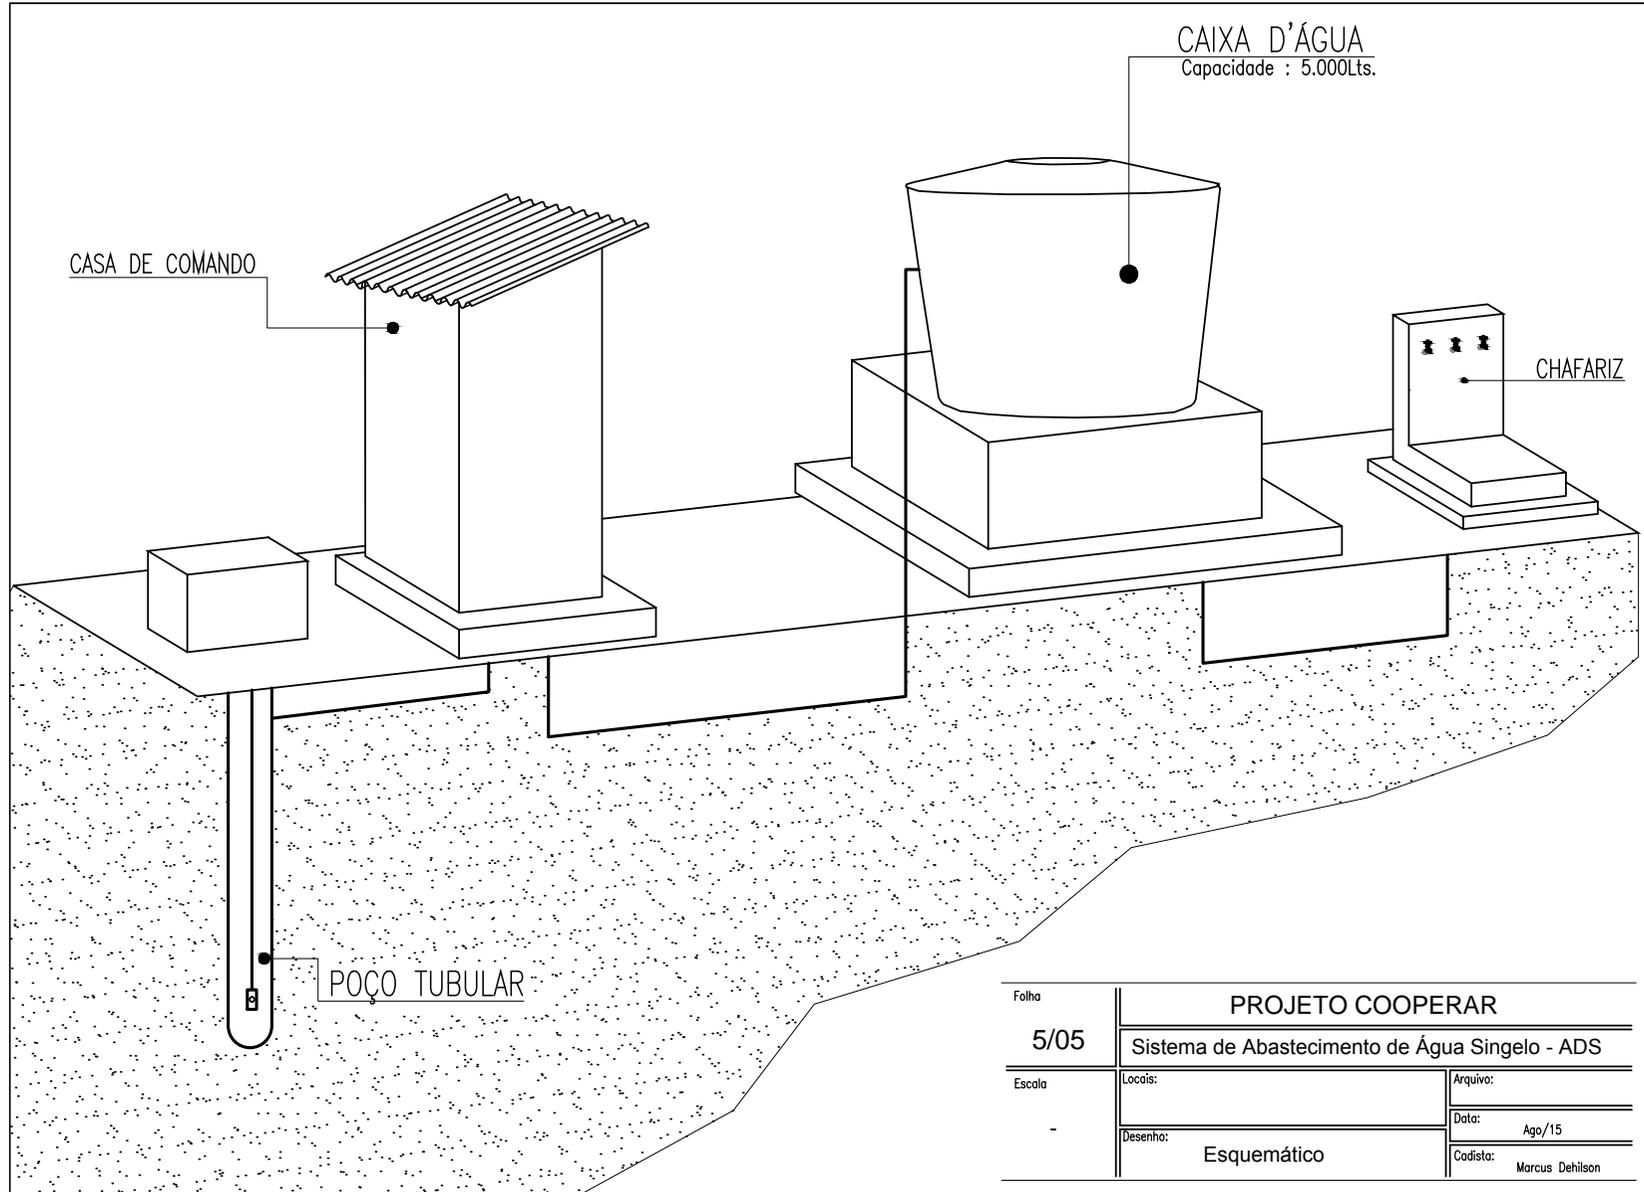


Folha	PROJETO COOPERAR	
5/05	Sistema de Abastecimento de Água Singelo - ADS	
Escala	Localis:	Arquivo:
-	Desenho:	Data: Ago/15
	Esquemático	Codista: Marcus Dehilson



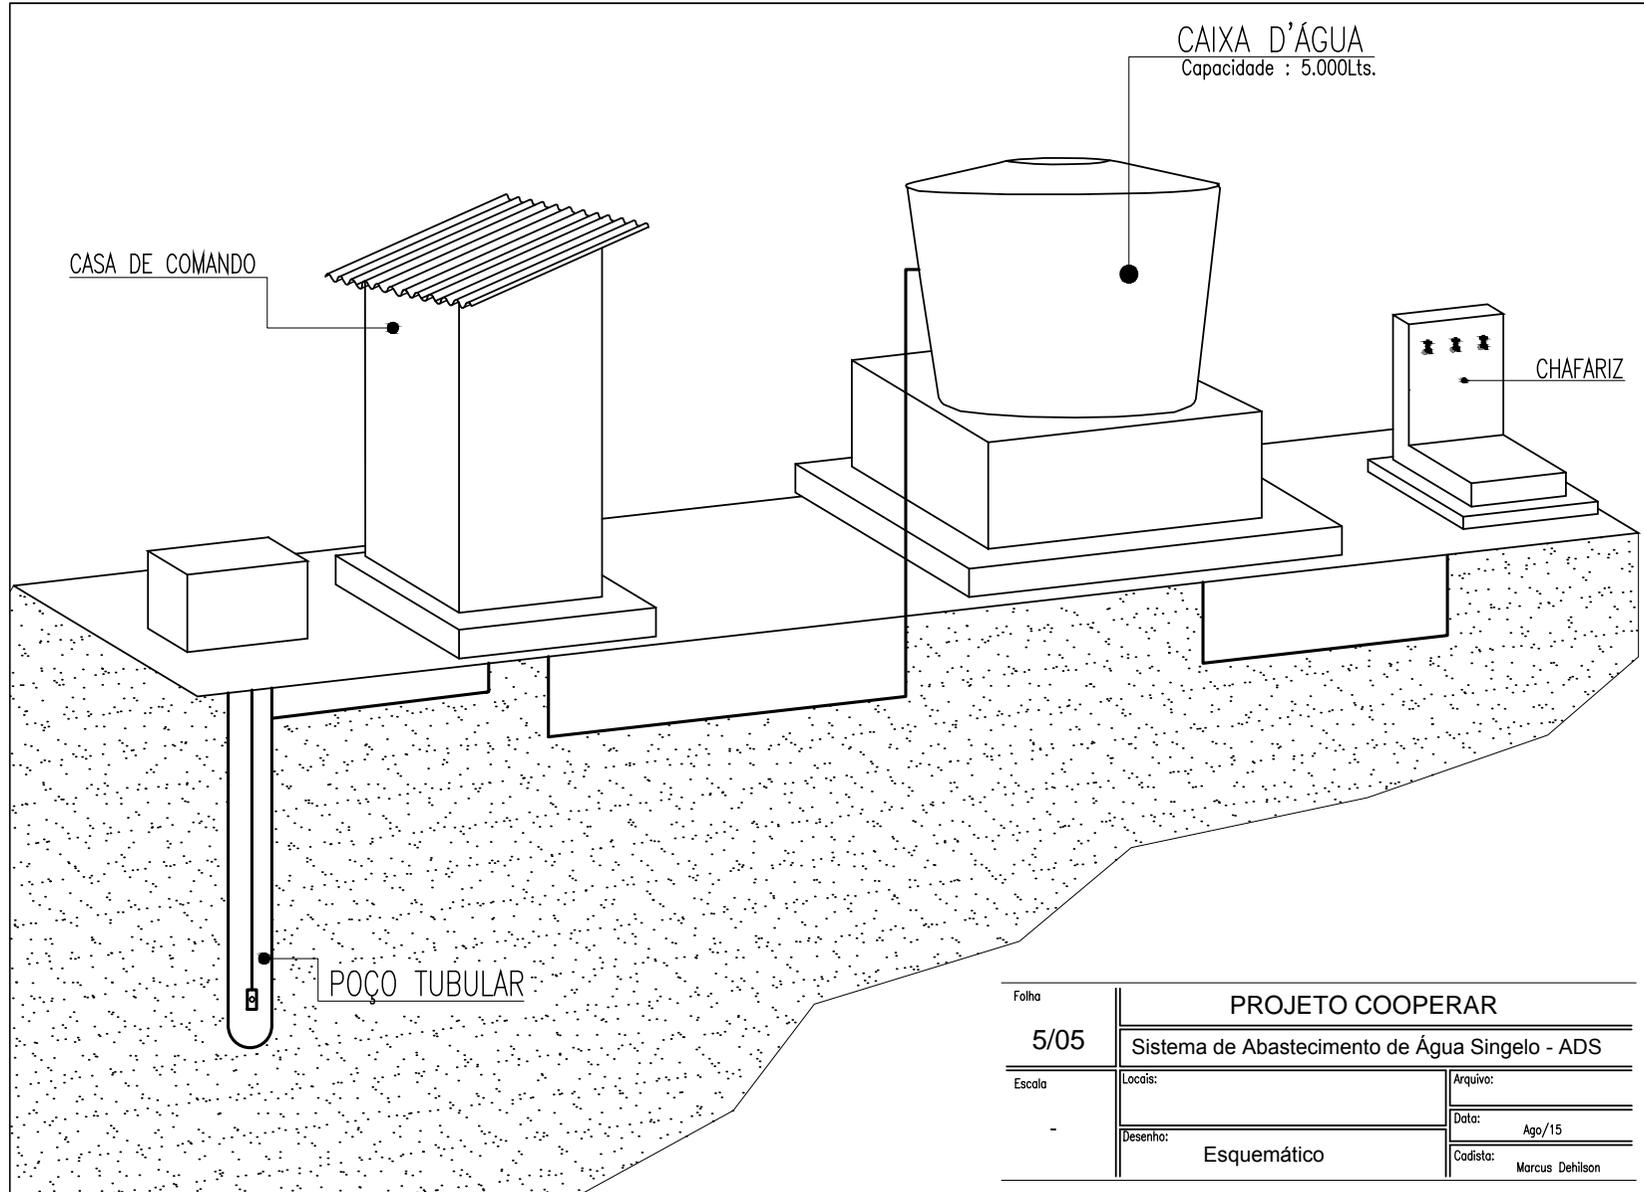

Folha	PROJETO COOPERAR	
5/05	Sistema de Abastecimento de Água Singelo - ADS	
Escala	Localis:	Arquivo:
-	Desenho:	Data: Ago/15
	Esquemático	Codista: Marcus Dehilson



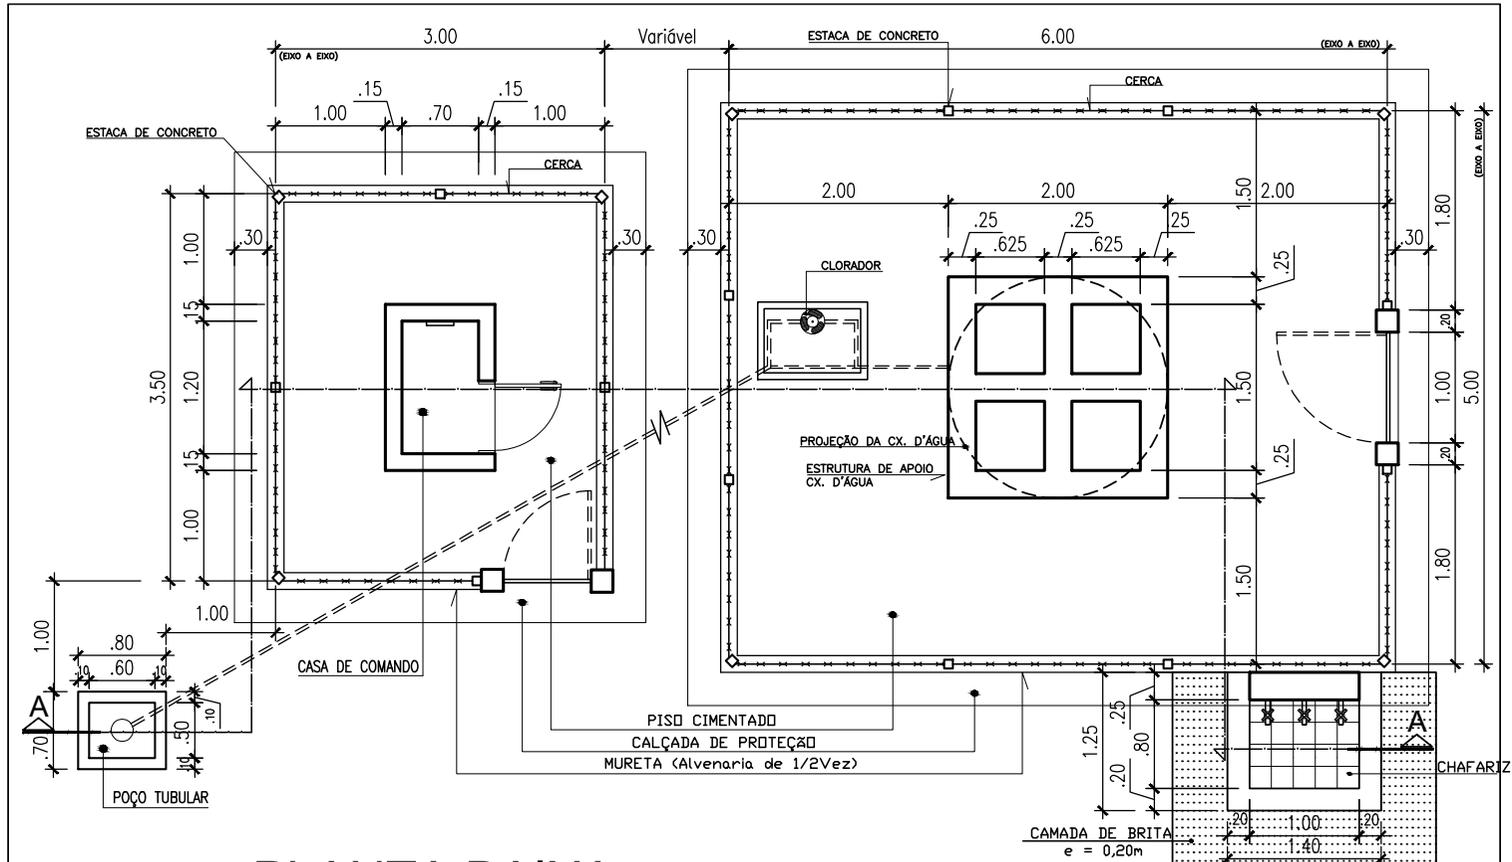

PLANTA BAIXA
 ESC. 1/50

Folha	PROJETO COOPERAR	
1/05		
Escala	Localis:	Arquivo:
	Ind.	Data: Jan/2024
	Desenho: Planta Baixa	Codista:



COPPRC202400053V01

