

Folha: 01 / 02	PROJETO COOPERAR Projeto de Sistema de Dessalinização de Água sem Tanque de Evaporação	Responsável Técnico pelo Projeto
Incidências:	Referência para aprovaç	Revisão:




Assinado com senha por [COP54552] [SENHA] MARIA CARMEM FERREIRA DE LIMA em 19/02/2024 - 11:32hs e [COP71512] [SENHA] ELISANE ABRANTES DE SOUSA LUZ em 19/02/2024 - 11:45hs.
 Documento Nº: 4194916.34260535-3244 - consulta à autenticidade em <https://pbdoc.pb.gov.br/sigaex/public/app/autenticar?n=4194916.34260535-3244>

Folha: 02 / 02	PROJETO COOPERAR Projeto de Sistema de Dessalinização de Água	PROJETO COOPERAR PARAÍBA - BRASIL
PROPRIETÁRIO: PROJETO COOPERAR	ENDEREÇO: AV. Pres Epitácio Pessoa, 4756-Cabo Branco João Pessoa-PB CEP 58045-000	Responsável desenho:
LOCALIDADE BENEFICIADA: Comunidades Rurais pertencentes a área de Abrangência do PB Rural Sustentável	TIPO DE AÇÃO: Construção de Dessalinizadores em comunidades rurais	DATA: 15/02/2024
Escala: Sem Escala	Desenho: Planta do terreno do Poço, sistema fotovoltaico e abrigo do quadro de comando	Informações Complementares:
		Referência para arquivo
		Revisão

15/02/2024 09:27:33




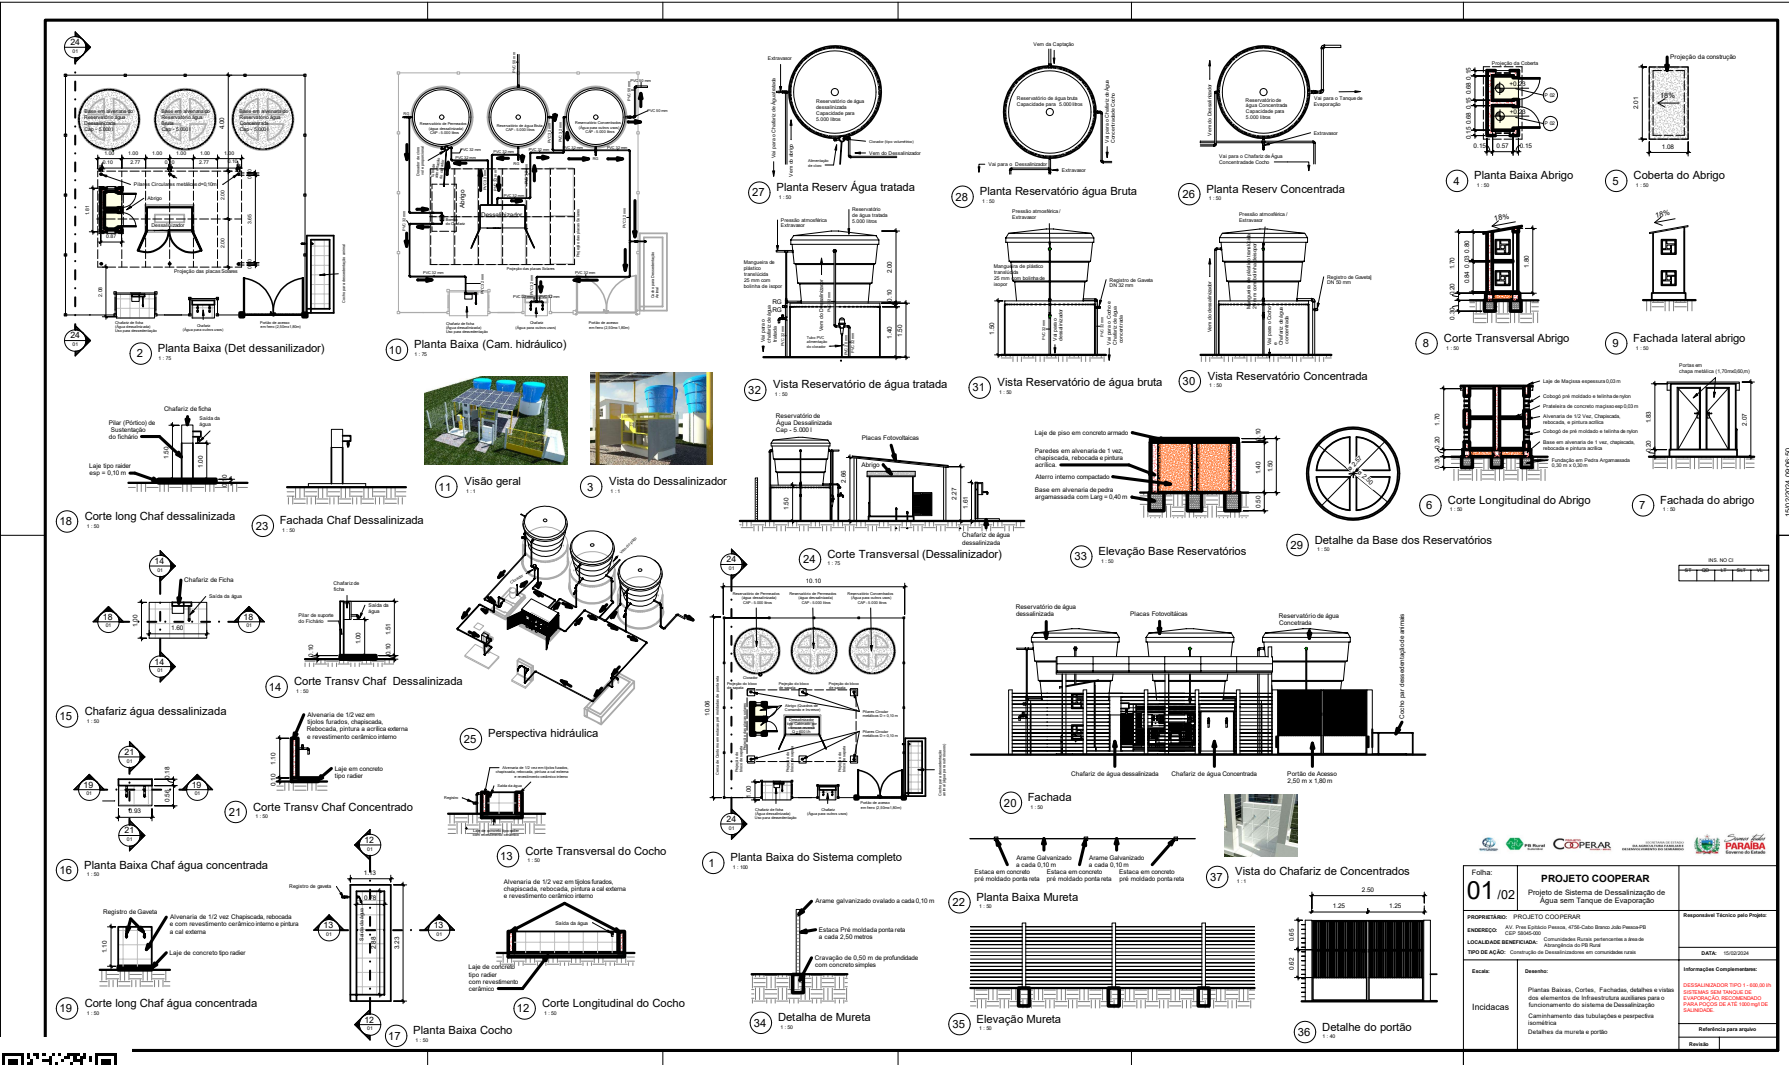

Folha:	01 / 02	PROJETO COOPERAR	
PROPRIETÁRIO:	Projeto Cooperar	Projeto de Sistema de Dessalinização de Água sem Tanque de Evaporação	
Indicações:	Planta: Planta Baixa, Cortes, Fachadas, detalhes e vistas dos elementos de infraestrutura essenciais para o funcionamento do sistema de Dessalinização. Caminhamento das tubulações e perspectiva isométrica. Detalhe da mureta e portão.	Responsável Técnico para Projeto: _____ DATA: 10/02/2024 Elaborado para arquivo: _____ Revisão: _____	




Assinado com senha por [COP54552] [SENHA] MARIA CARMEM FERREIRA DE LIMA em 19/02/2024 - 11:32hs e [COP71512] [SENHA] ELISANE ABRANTES DE SOUSA LUZ em 19/02/2024 - 11:43hs.
 Documento Nº: 4194916.34260739-5170 - consulta à autenticidade em <https://pbdoc.pb.gov.br/sigaex/public/app/autenticar?n=4194916.34260739-5170>

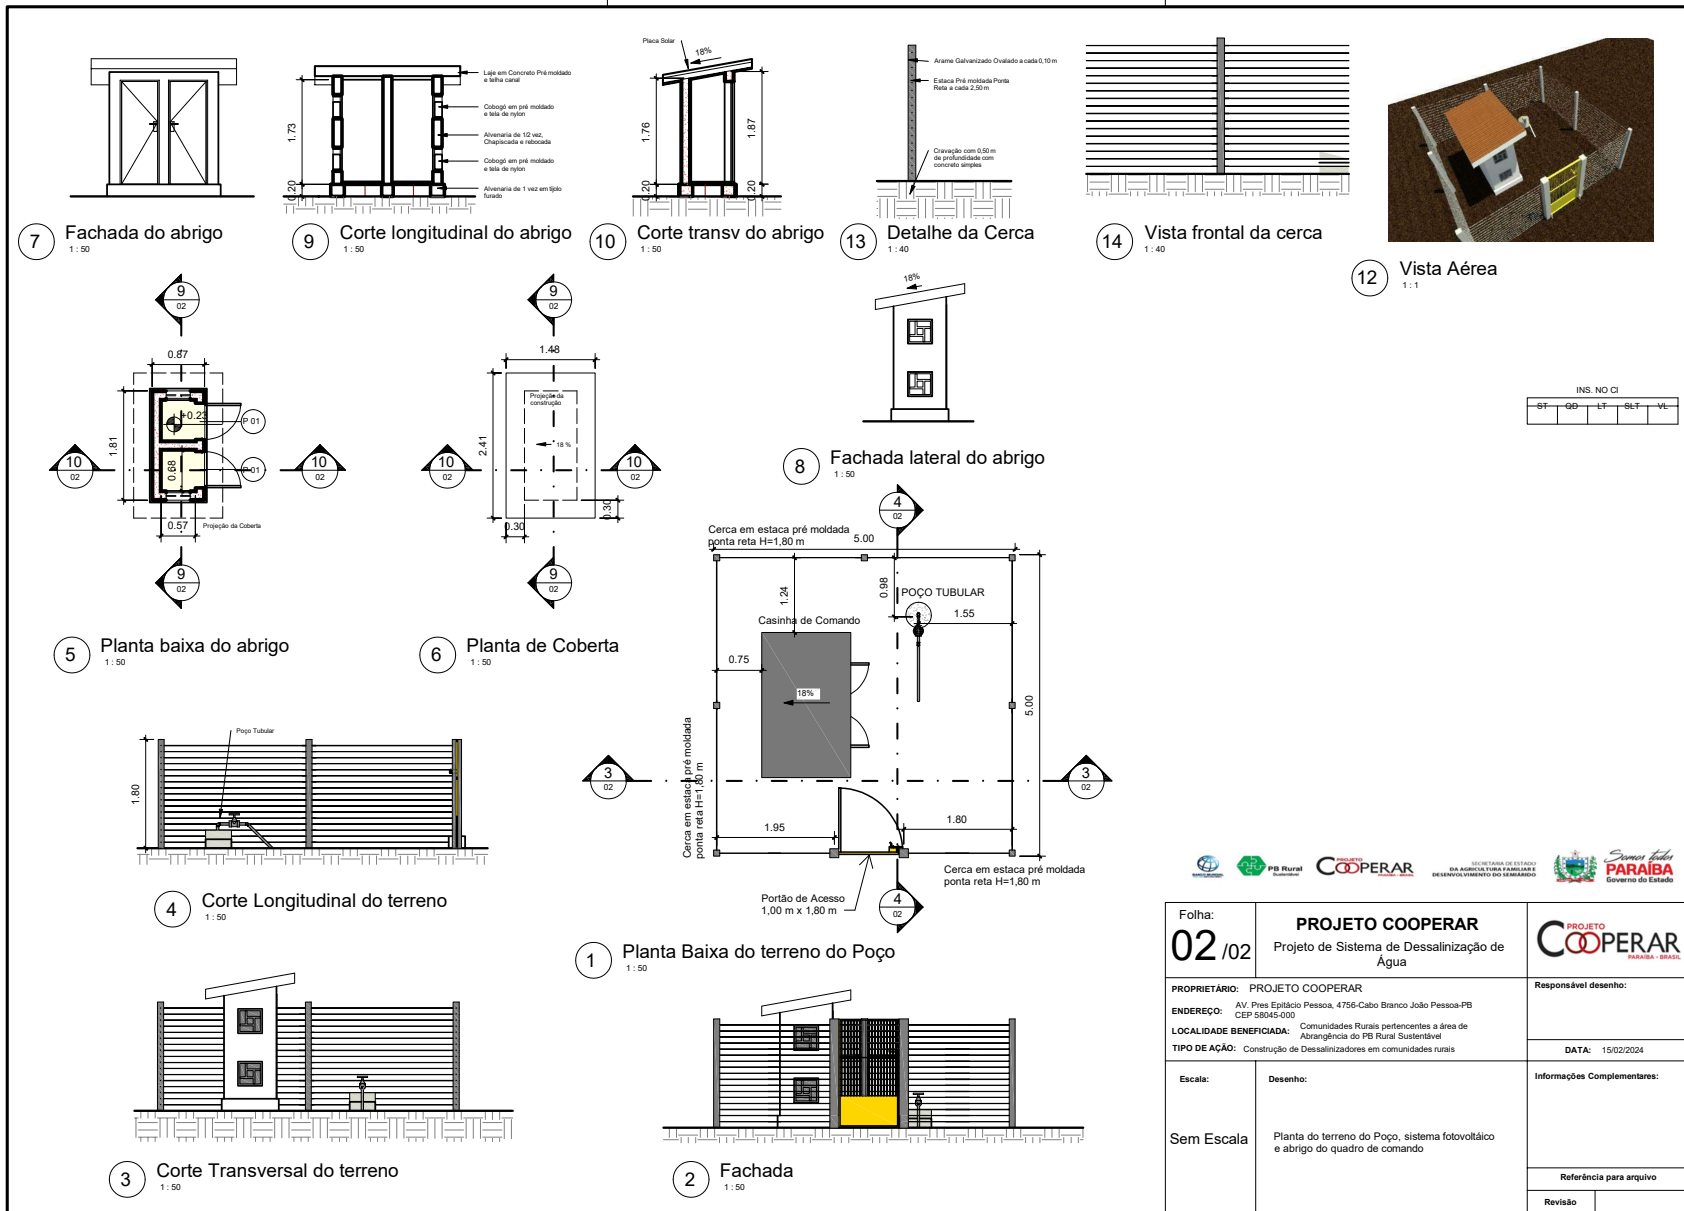

Folha: 02 / 02 PROJETO COOPERAR Projeto de Sistema de Dessalinização de Água		 Responsável desenho:
PROPRIETÁRIO: PROJETO COOPERAR ENDEREÇO: AV. Pres Epitácio Pessoa, 4756-Cabo Branco João Pessoa-PB CEP 58045-000 LOCALIDADE BENEFICIADA: Comunidades Rurais pertencentes a área de Abrangência do PB Rural Sustentável TIPO DE AÇÃO: Construção de Dessalinizadores em comunidades rurais		
Escala: Sem Escala	Desenho: Planta do terreno do Poço, sistema fotovoltaico e abrigo do quadro de comando	Informações Complementares: Referência para arquivo Revisão

15/02/2024 09:27:33



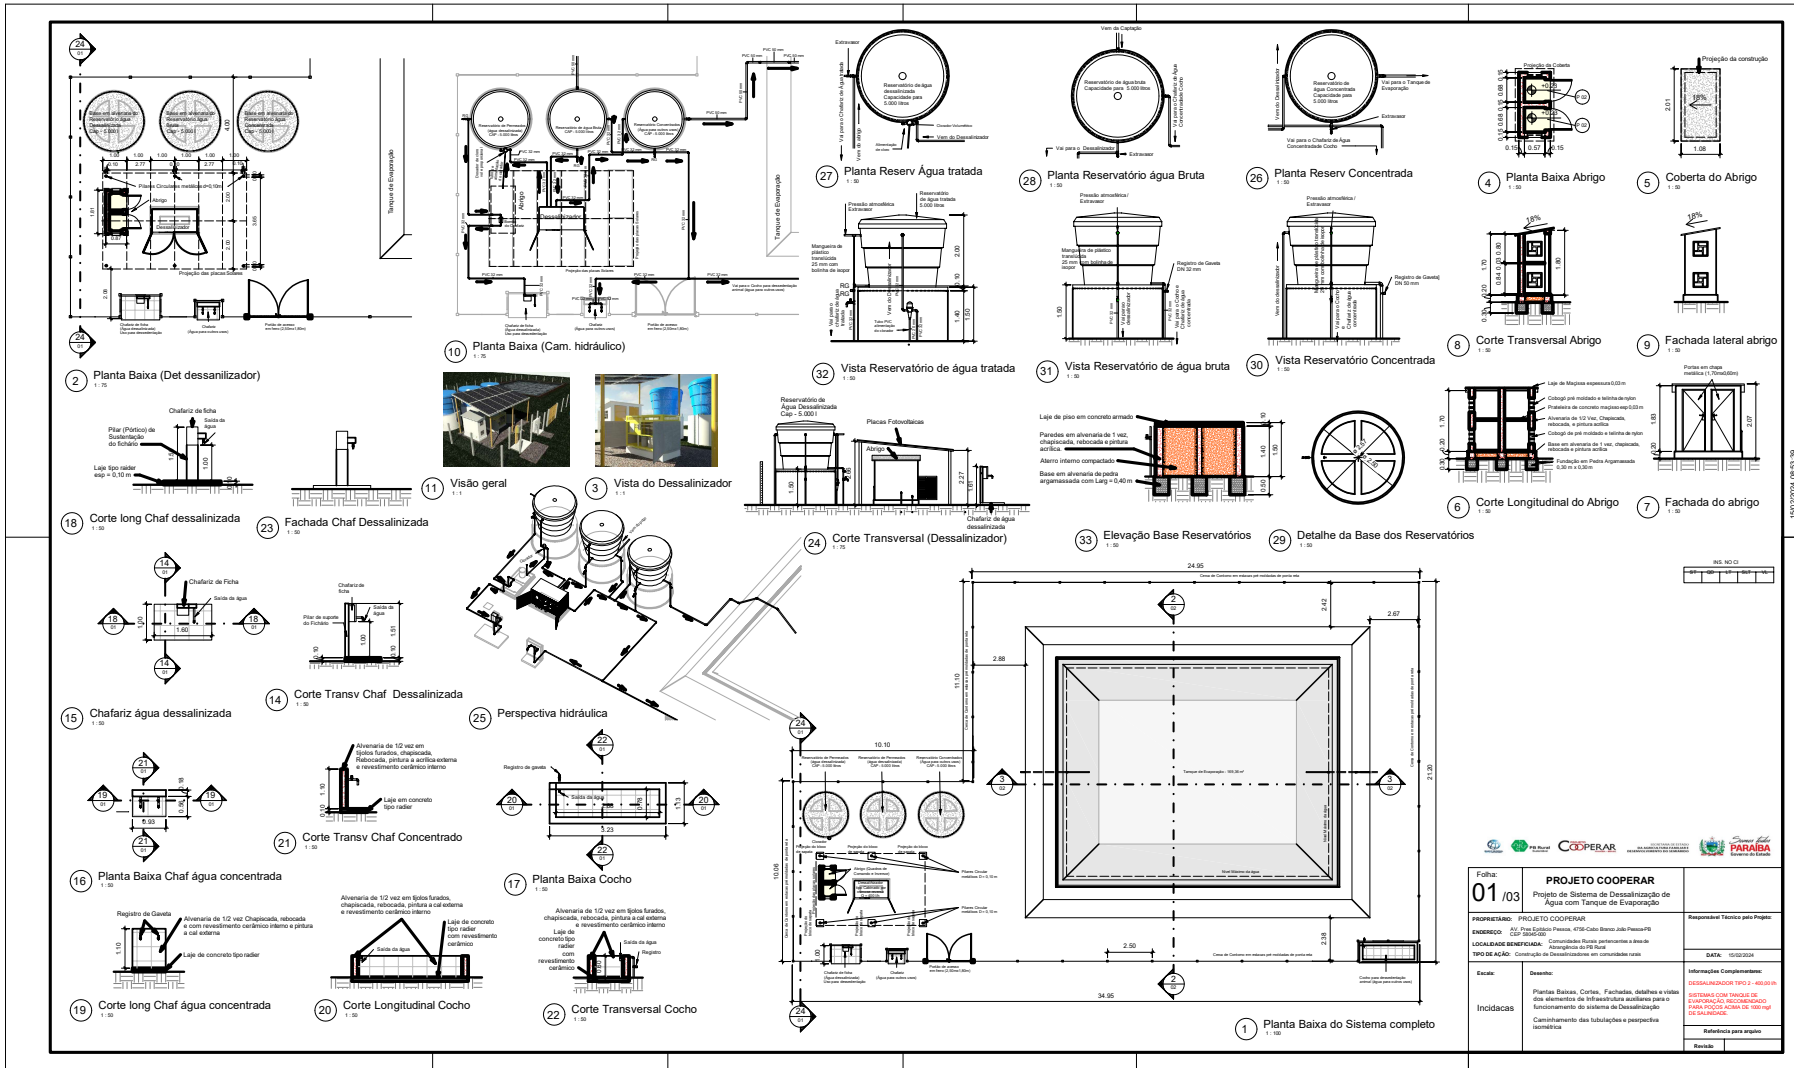


Folha:	01 / 03	PROJETO COOPERAR Projeto de Sistema de Dessalinização de Água com Tanque de Evaporação	Responsável Técnico pelo Projeto:
TIPO DE OBRAS:	Construção de Desaliniadores em comunidades rurais	DESCRIÇÃO: Plantas, Baixas, Cortes, Fachadas, detalhes e vistas dos elementos de infraestrutura auxiliares para o funcionamento do sistema de Desalinição Caminhamento das tubulações e perspectiva isométrica	Relatório para o projeto
Escala:			Resposta:
Incidências:			



Assinado com senha por [COP54552] [SENHA] MARIA CARMEM FERREIRA DE LIMA em 19/02/2024 - 11:32hs e [COP71512] [SENHA] ELISANE ABRANTES DE SOUSA LUZ em 19/02/2024 - 11:44hs.
 Documento Nº: 4194916.34260582-3396 - consulta à autenticidade em <https://pbdoc.pb.gov.br/sigaex/public/app/autenticar?n=4194916.34260582-3396>




COPPRC202301143V04

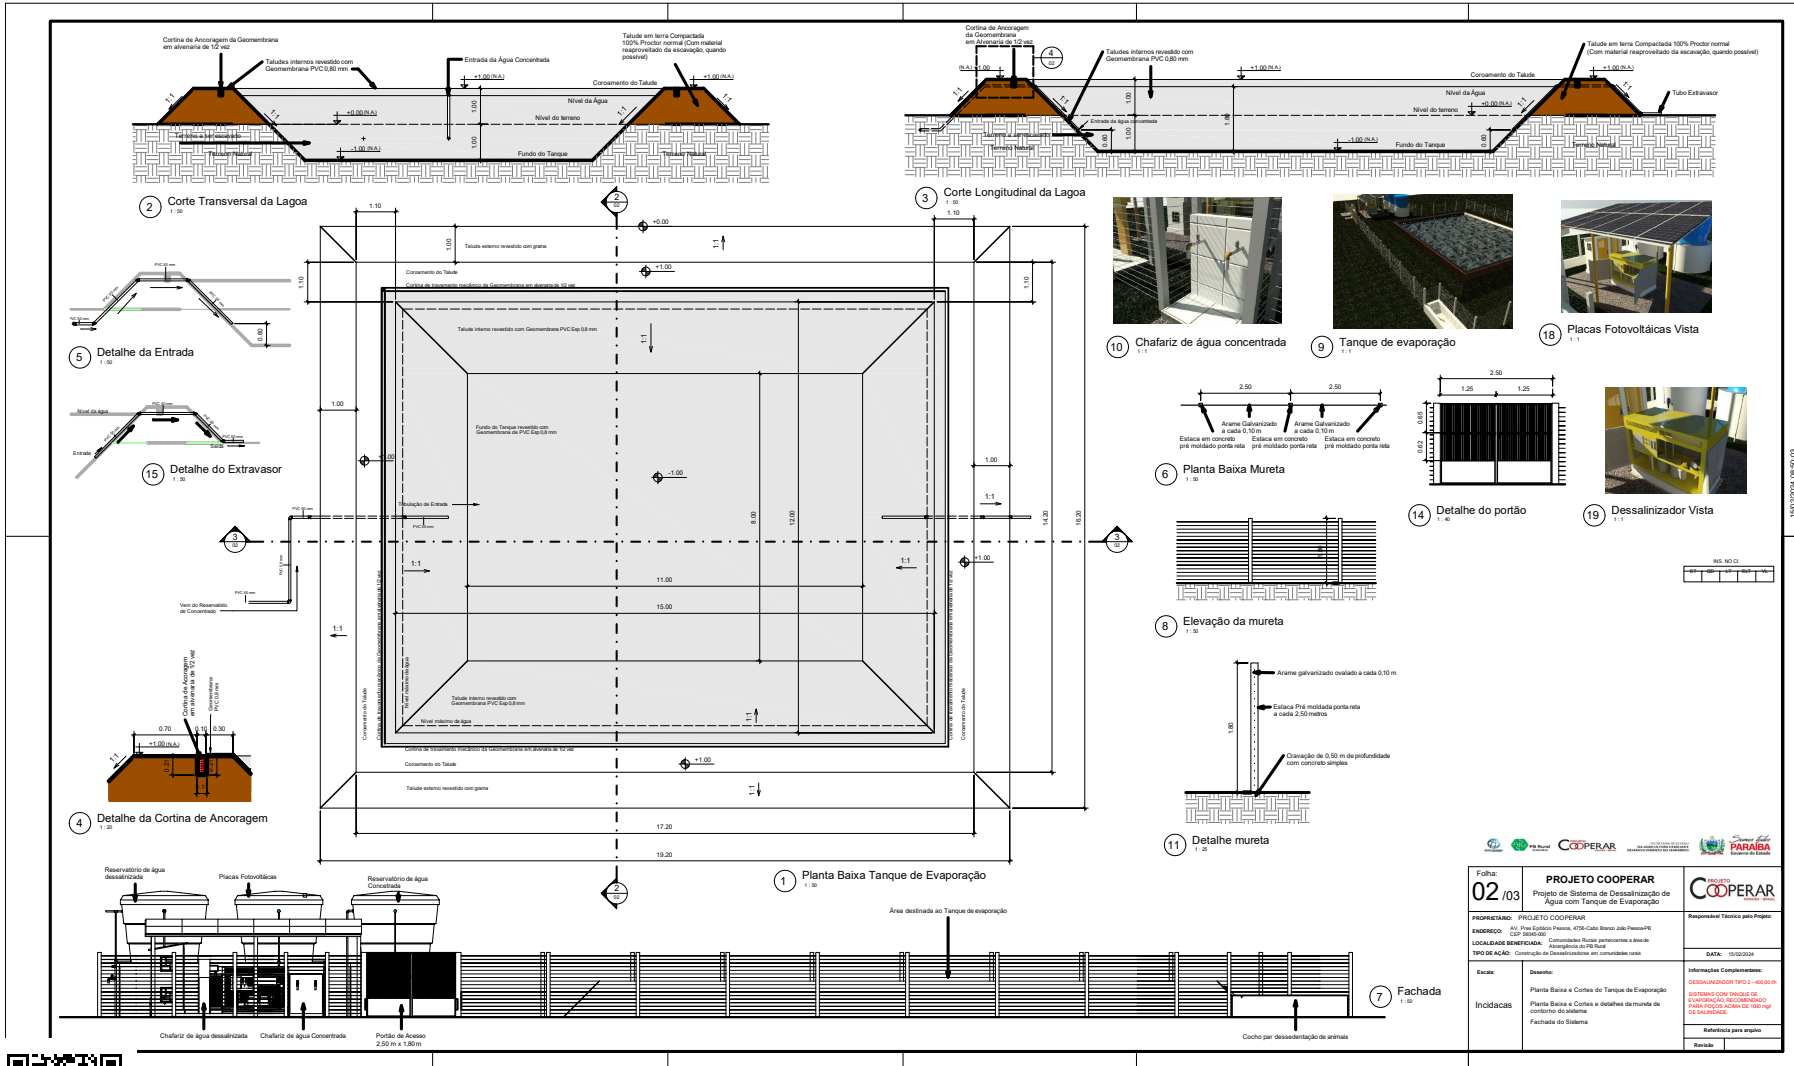

Folha: 02/03	PROJETO COOPERAR Projeto de Sistema de Dessalinização de Água com Tanque de Evaporação	PROJETO COOPERAR
Elaborado para arquivo
Estado: Paraíba	Descrição: Planta Básica e Cortes do Tanque de Evaporação Planta Básica e Cortes e detalhes da mureta do contorno do sistema Fachada do Sistema	Revisão:




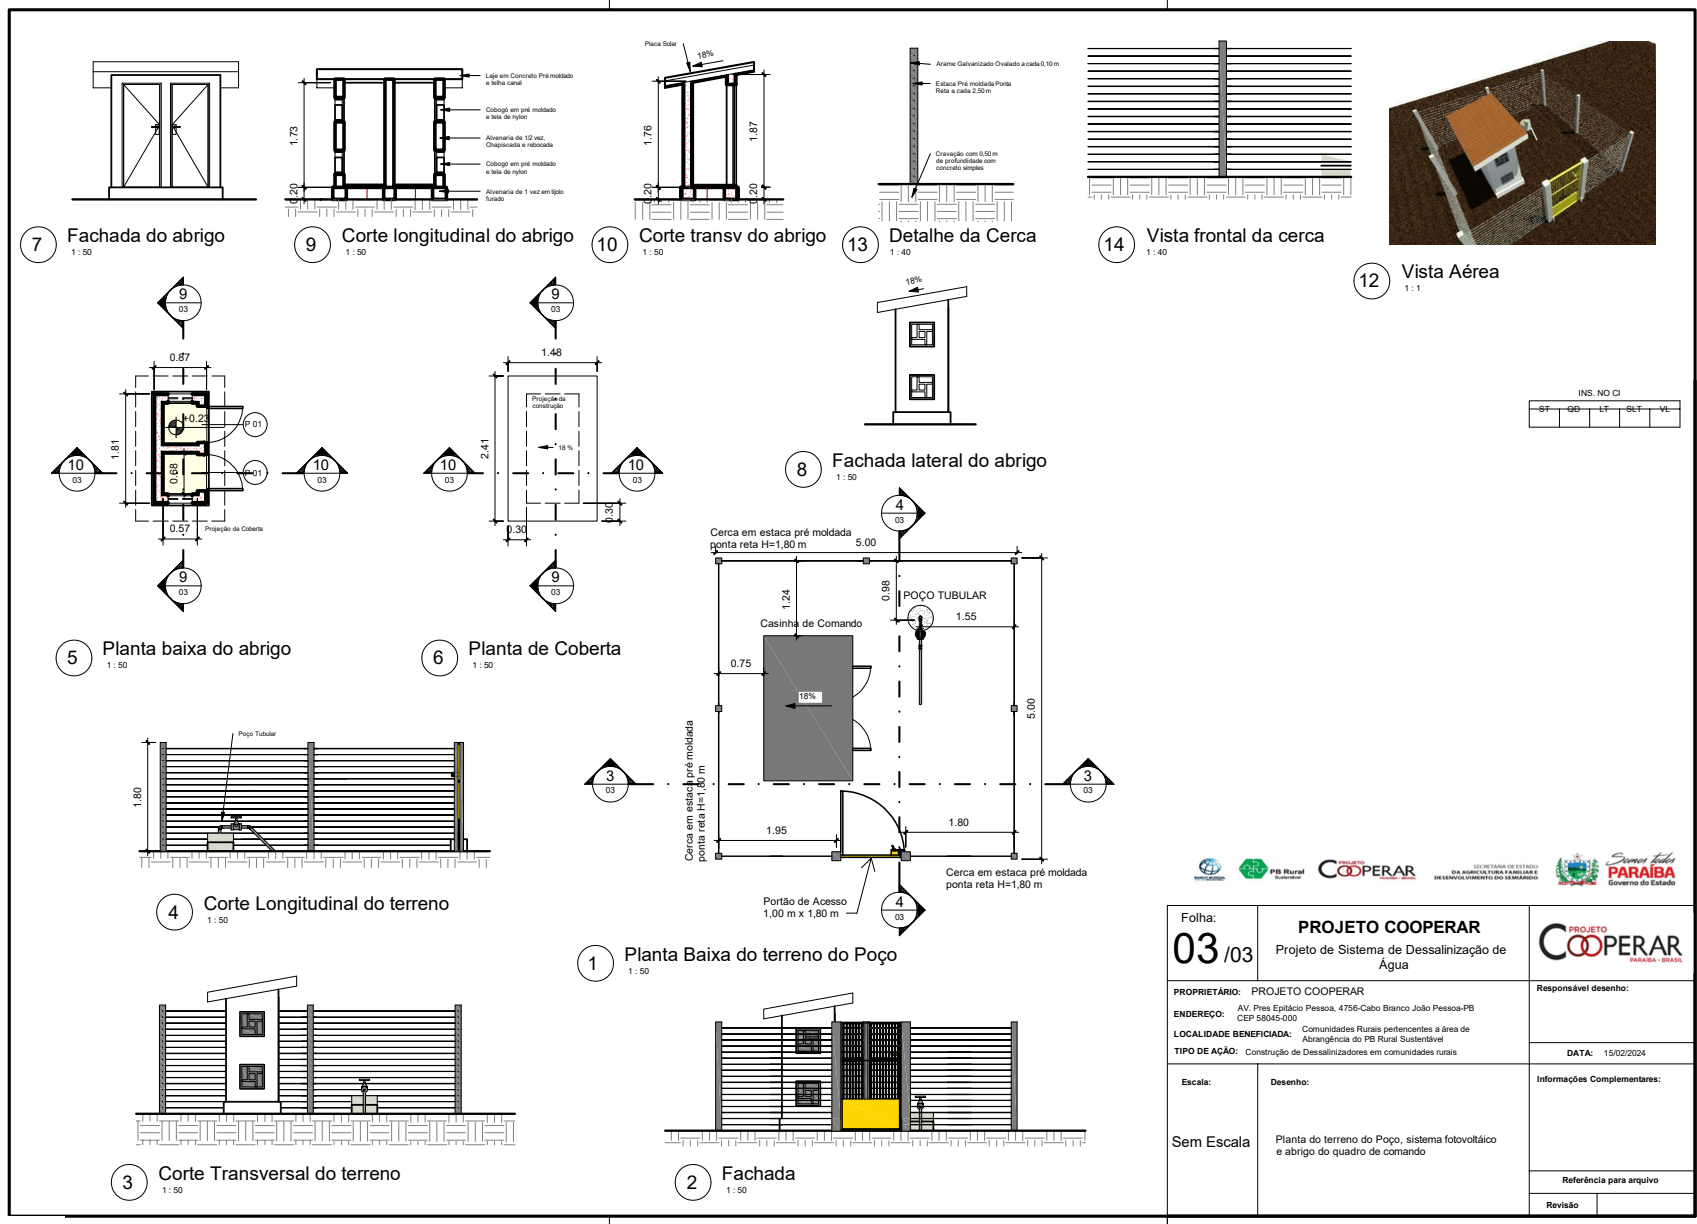

Folha: 03 / 03 PROJETO COOPERAR Projeto de Sistema de Dessalinização de Água		
PROPRIETÁRIO: PROJETO COOPERAR ENDEREÇO: AV. Pres Epitácio Pessoa, 4756-Cabo Branco João Pessoa-PB CEP 58045-000 LOCALIDADE BENEFICIADA: Comunidades Rurais pertencentes a área de Abrangência do PB Rural Sustentável TIPO DE AÇÃO: Construção de Dessalinizadores em comunidades rurais		
Escala: Sem Escala Desenho: Planta do terreno do Poço, sistema fotovoltaico e abrigo do quadro de comando		Responsável desenho: DATA: 15/02/2024 Informações Complementares: Referência para arquivo Revisão


15/02/2024, 09:24:18



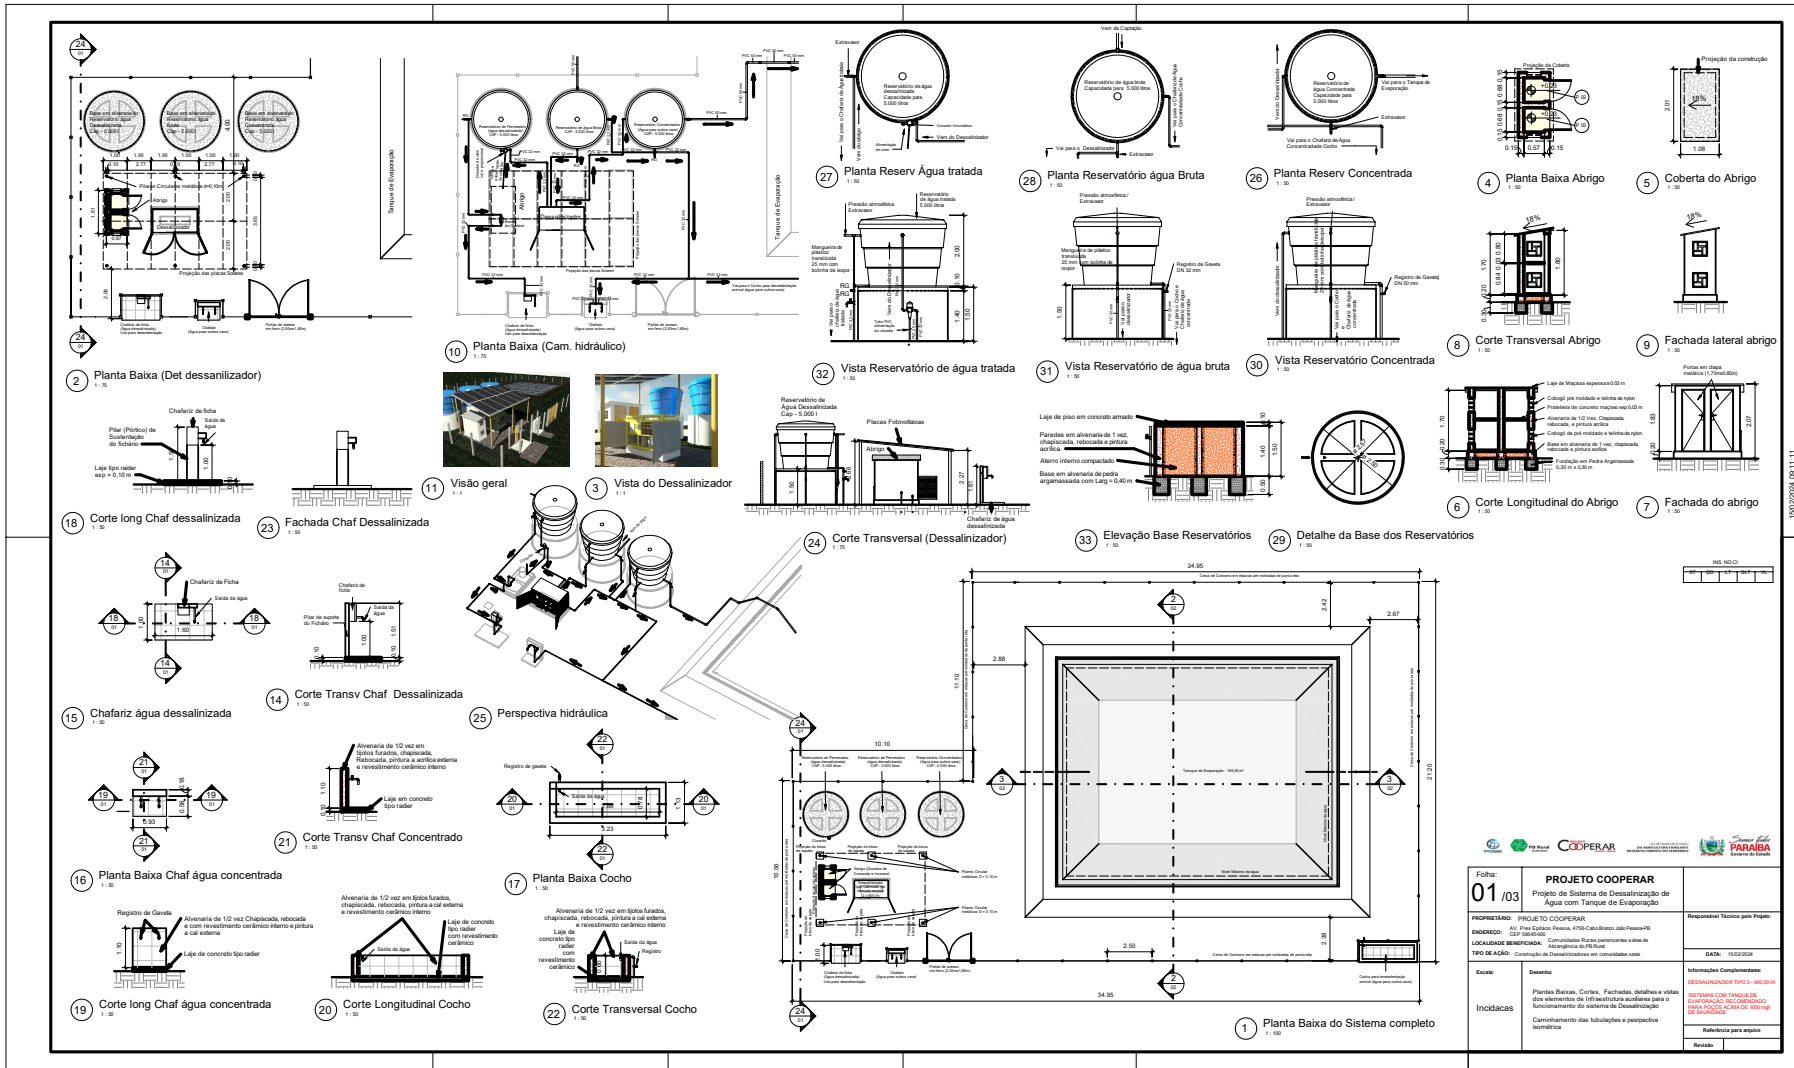

Folha:	01/03	PROJETO COOPERAR	
PROJETO:	Projeto de Sistema de Dessalinização de Água com Tanque de Evaporação		
TIPO DE AÇÃO:	Construção de Dessalinizadores em comunidades rurais	INFORMAÇÕES COMPLEMENTARES:	
		Revista:	



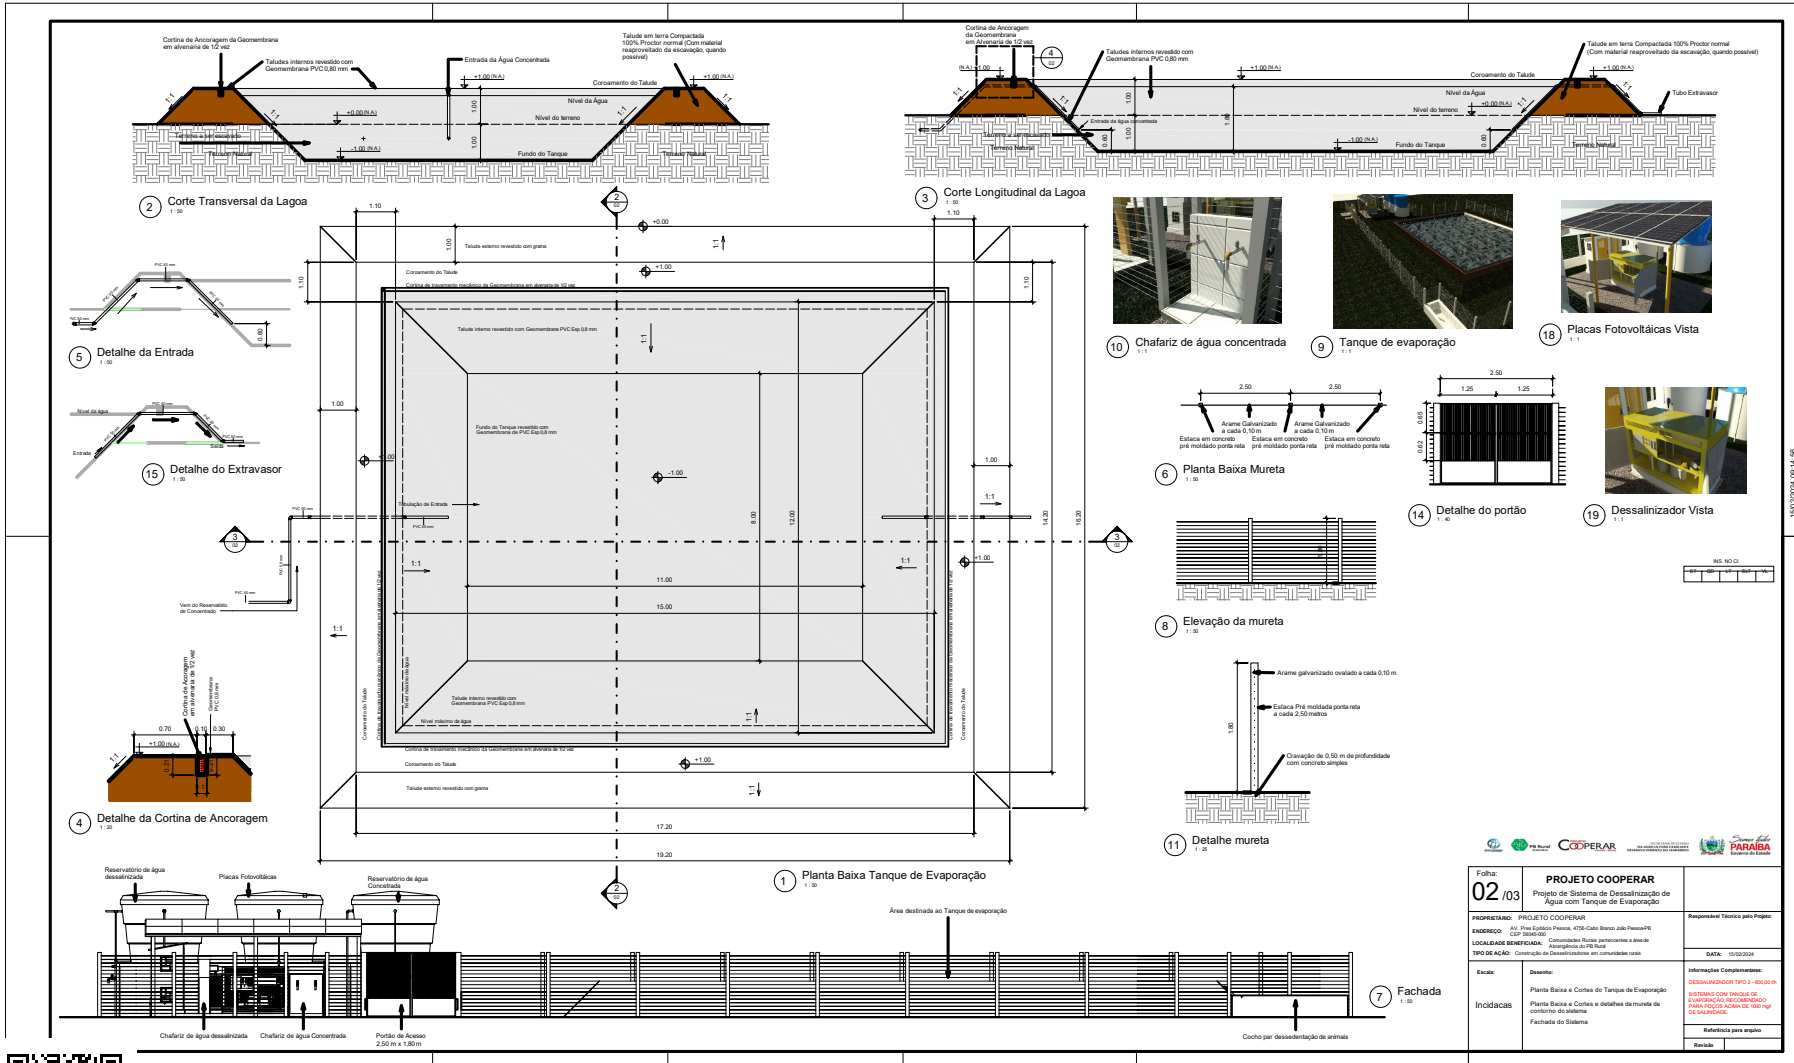


Folha: 02/03	PROJETO COOPERAR Projeto de Sistema de Dessalinização de Água com Tanque de Evaporação	Responsável Técnico pelo Projeto
	Fachada do Sistema	Revisão:



Assinado com senha por [COP54552] [SENHA] MARIA CARMEM FERREIRA DE LIMA em 19/02/2024 - 11:32hs e [COP71512] [SENHA] ELISANE ABRANTES DE SOUSA LUZ em 19/02/2024 - 11:42hs.
Documento Nº: 4194916.34261102-9095 - consulta à autenticidade em <https://pbdoc.pb.gov.br/sigaex/public/app/autenticar?n=4194916.34261102-9095>



COPPRC202301143V04

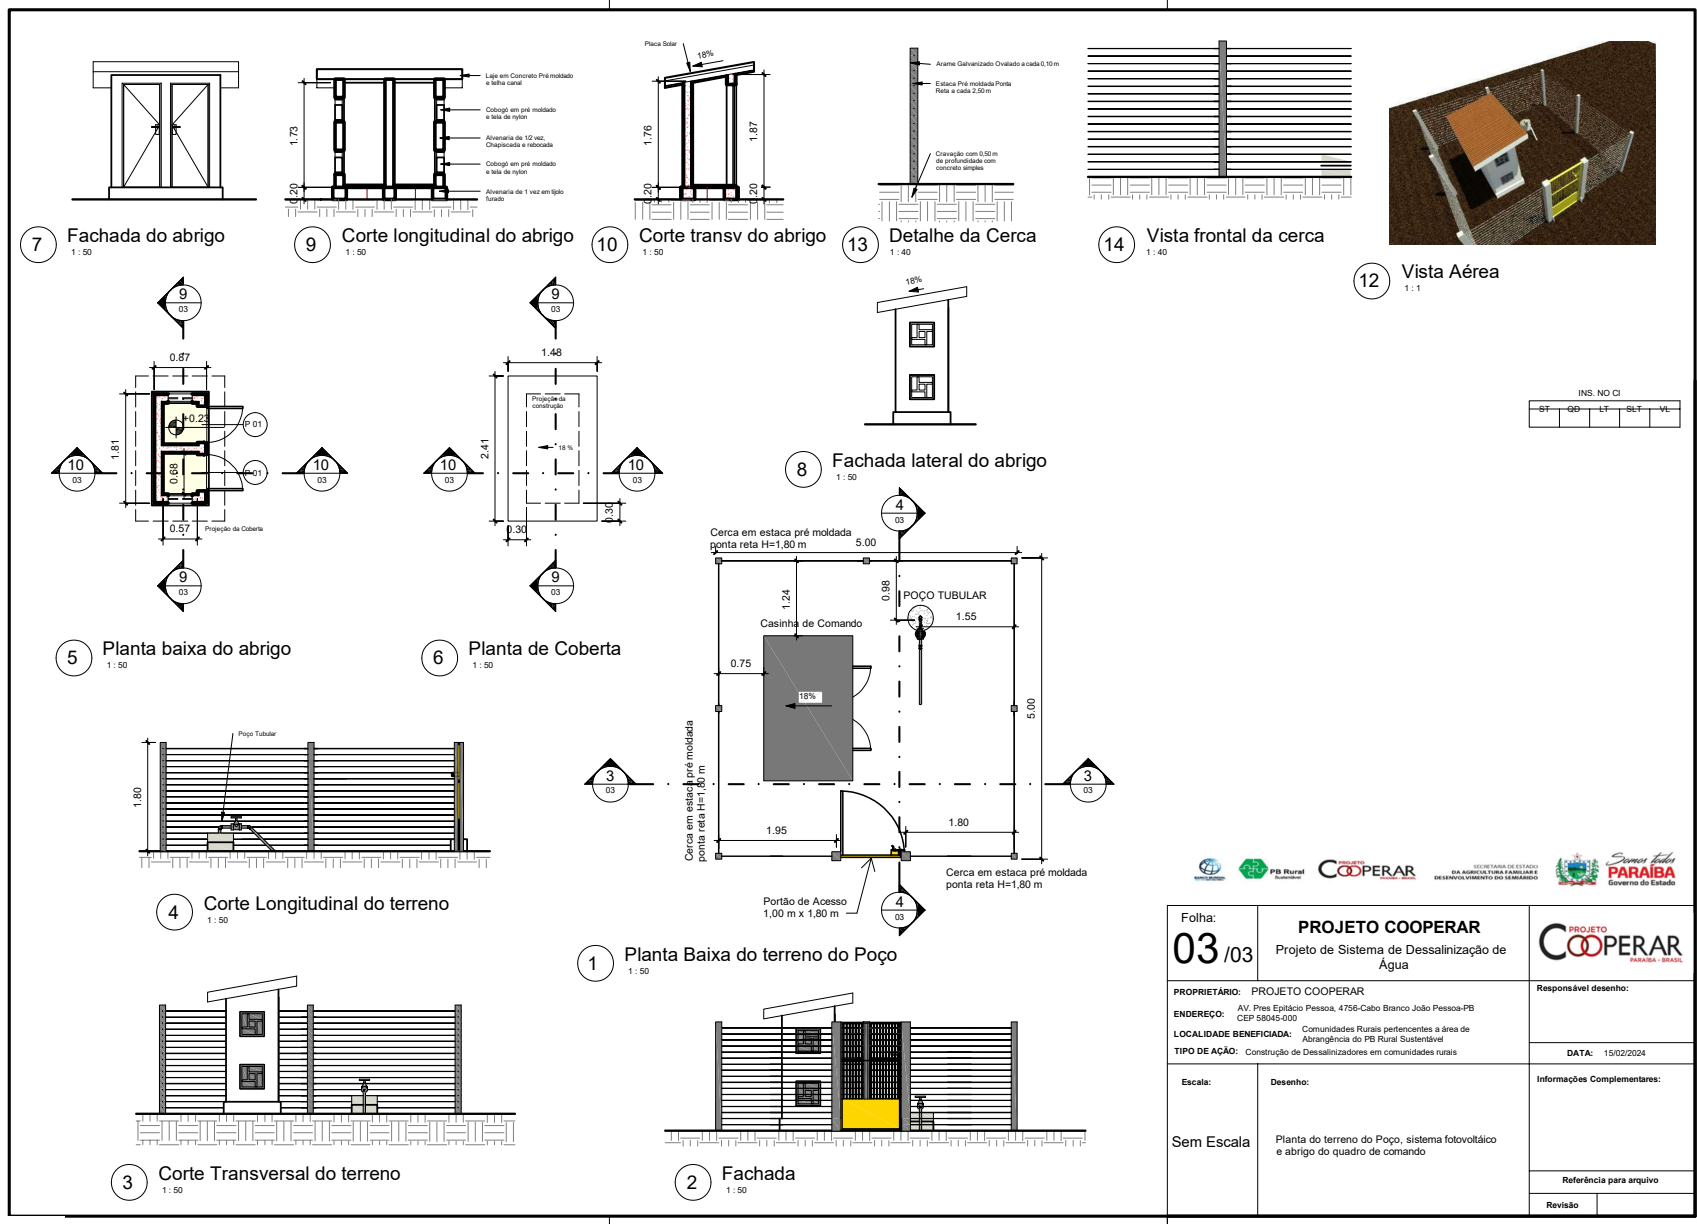

Folha: 03 / 03 PROJETO COOPERAR Projeto de Sistema de Dessalinização de Água		 Responsável desenho:
PROPRIETÁRIO: PROJETO COOPERAR ENDEREÇO: AV. Pres Epitácio Pessoa, 4756-Cabo Branco Jabo Pessoa-PB CEP 58045-000 LOCALIDADE BENEFICIADA: Comunidades Rurais pertencentes a área de abrangência do PB Rural Sustentável TIPO DE AÇÃO: Construção de Dessalinizadores em comunidades rurais		
Escala: Sem Escala	Desenho: Planta do terreno do Poço, sistema fotovoltaico e abrigo do quadro de comando	Informações Complementares:
		Referência para arquivo
		Revisão

15/02/2024, 09:24:18

