


Assinado com senha por [COP54552] [SENHA] MARIA CARMEM FERREIRA DE LIMA em 17/01/2024 - 15:41hs e [COP71512] [SENHA] ELISANE ABRANTES DE SOUSA LUZ em 18/01/2024 - 09:54hs.
Documento Nº: 4288165.32922201-9373 - consulta à autenticidade em <https://pbdoc.pb.gov.br/sigaex/public/app/autenticar?n=4288165.32922201-9373>


ASSENTAMENTO DA TUBULAÇÃO (Sem escala)

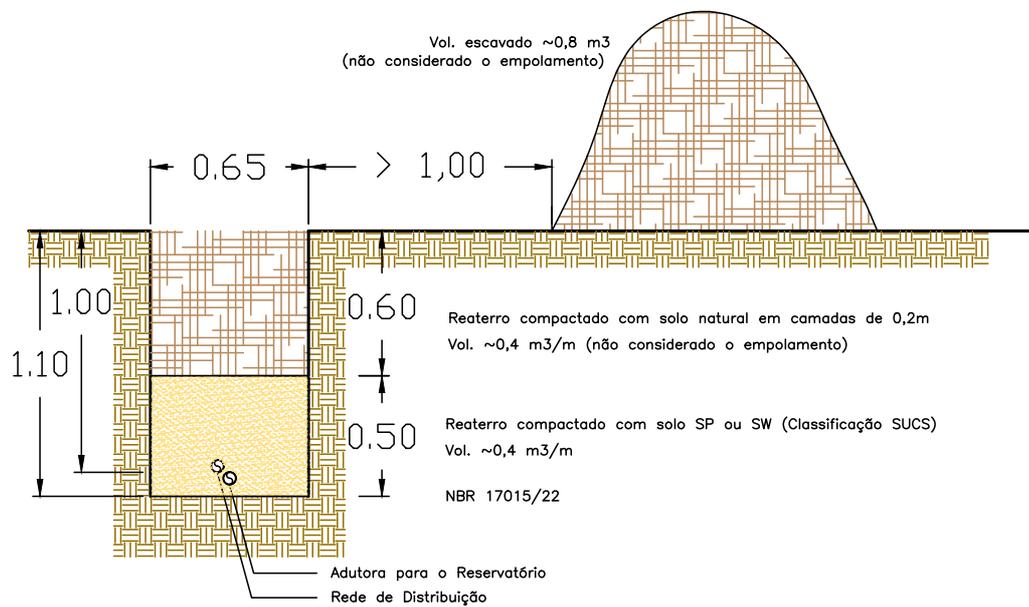


Vazão de Cálculo:
(24h) 1,590 l/s
5,724 m³/h
137,373 m³/dia

SISTEMA DE ABASTECIMENTO DE ÁGUA COMPLETO - ADC		
 PARAÍBA Governo do Estado	GOVERNO DO ESTADO DA PARAÍBA PROJETO COOPERAR - PARAÍBA / BRASIL PROGRAMA PARAÍBA RURAL SUSTENTÁVEL	 COOPERAR PARAÍBA-BRASIL
ELABORAÇÃO:  PROJETO Consultoria de Engenharia Ltda	ABASTECIMENTO D'ÁGUA COMPLETO - ADC MUNICÍPIO: TAVARES/PB (ZONA RURAL) COMUNIDADES BENEFICIADAS: DOMINGOS FERREIRA	



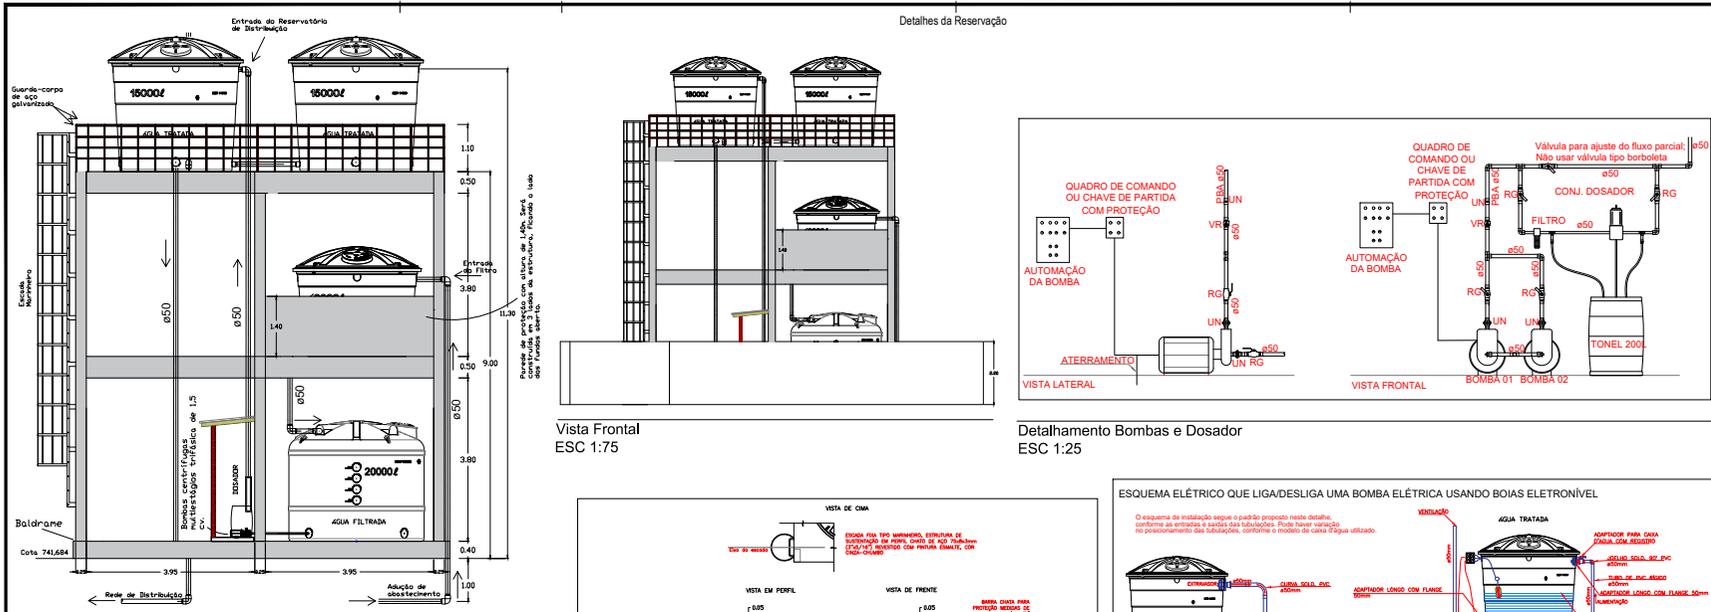


Vista em Perfil com Corte ESC 1:50

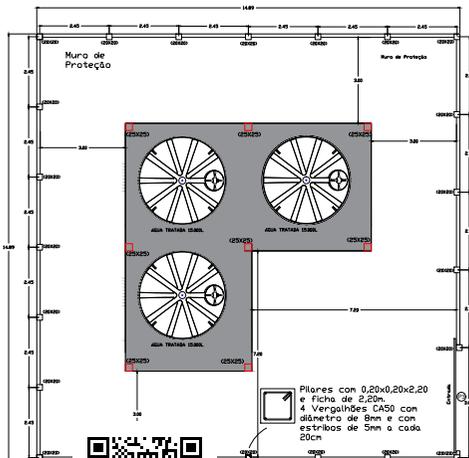



Vista em F ESC 1:75




Assinado com senha por [COP54552] [SENHA] MARIA CARMEM FERREIRA DE LIMA em 17/01/2024 - 15:41hs e [COP71512] [SENHA] ELISANE ABRANTES DE SOUSA LUZ em 18/01/2024 - 09:54hs.
Documento Nº: 4288165.32922201-9373 - consulta à autenticidade em <https://pbdoc.pb.gov.br/sigaex/public/app/autenticar?n=4288165.32922201-9373>

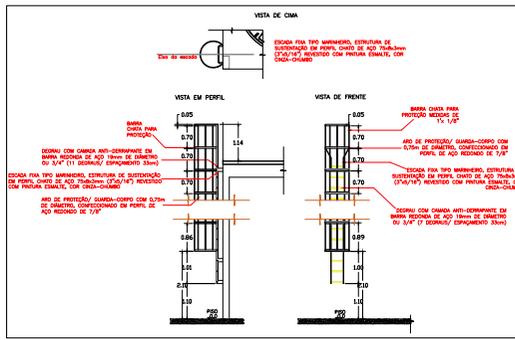

Detalhamento Escada de Marinheiro SEM ESCALA

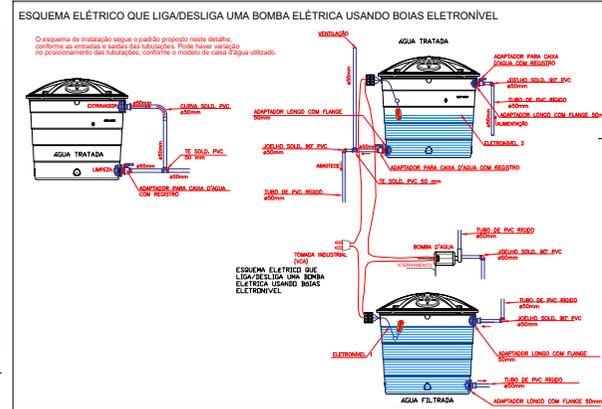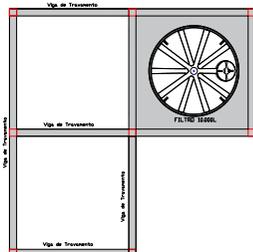

Detalhamento Reservatórios SEM ESCALA

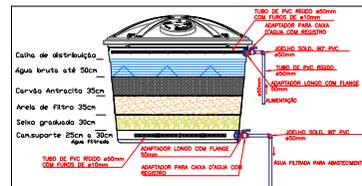

Reservação:
Consumo máximo diário:
1.590 l/s ; 95,4 l/min ; 137,373 m³/dia
Volume reservação mínima: 45 m³

Obs: As cotas indicadas referem-se às cotas do terreno, a adotar-se estão a 1,00 metro abaixo das respectivas cotas.

QUADRO DE ESQUADRIAS			
CODIGO	DIMENSÕES (m)	MATERIAL / TIPO	QUANT.
P3	4,00 x 2,10	Ferro/Portão de correr	1

PROJETO GEOMÉTRICO




COPPRC20240032V07


DETALHE DO LOCAL DO DOSADOR

(Sem escala)

CORTE AA

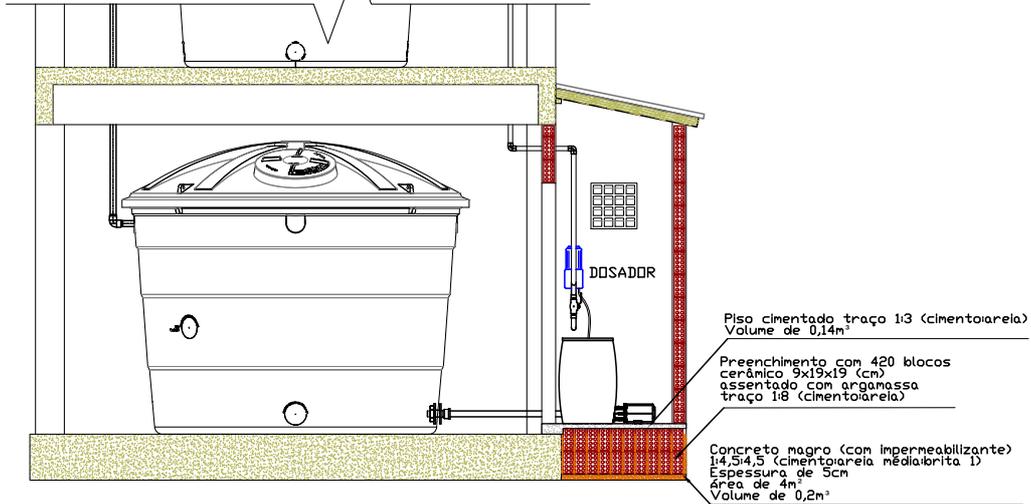

PLANTA BAIXA

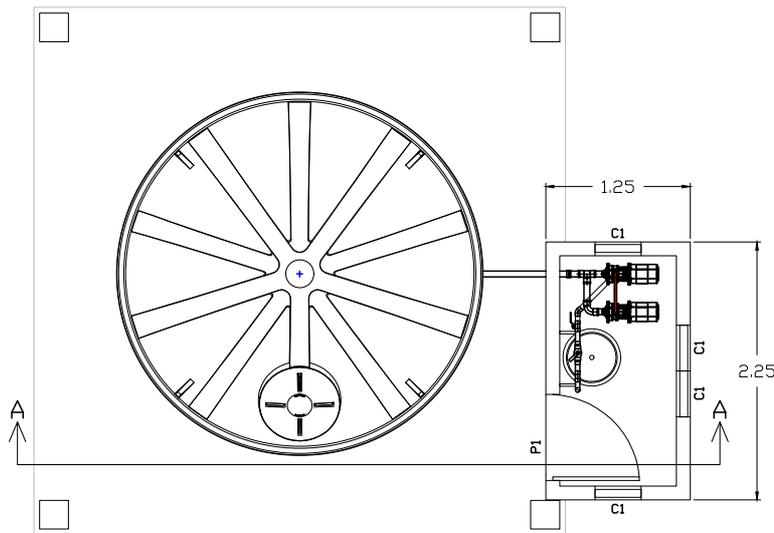

QUADRO DE ESQUADRIAS

CÓDIGO	DIMENSÕES (m)	MATERIAL / TIPO	QUANT.
P1	0.80 x 2.10	Alumínio / Porta de giro	1
C1	0.40 x 0.40	Concreto / Cobogó	4

LEGENDA

C1	Elemento vazado de concreto, quadriculado, 16 furos 40x40x7 (cm)
P1	Porta alumínio 80x210 (cm)


SISTEMA DE ABASTECIMENTO DE ÁGUA COMPLETO - ADC

 PARAÍBA Governo do Estado	GOVERNO DO ESTADO DA PARAÍBA PROJETO COOPERAR - PARAÍBA / BRASIL PROGRAMA PARAÍBA RURAL SUSTENTÁVEL	 PROJETO COOPERAR PARAÍBA-BRASIL
	ELABORAÇÃO: 	



Adutora e Rede de Distribuição


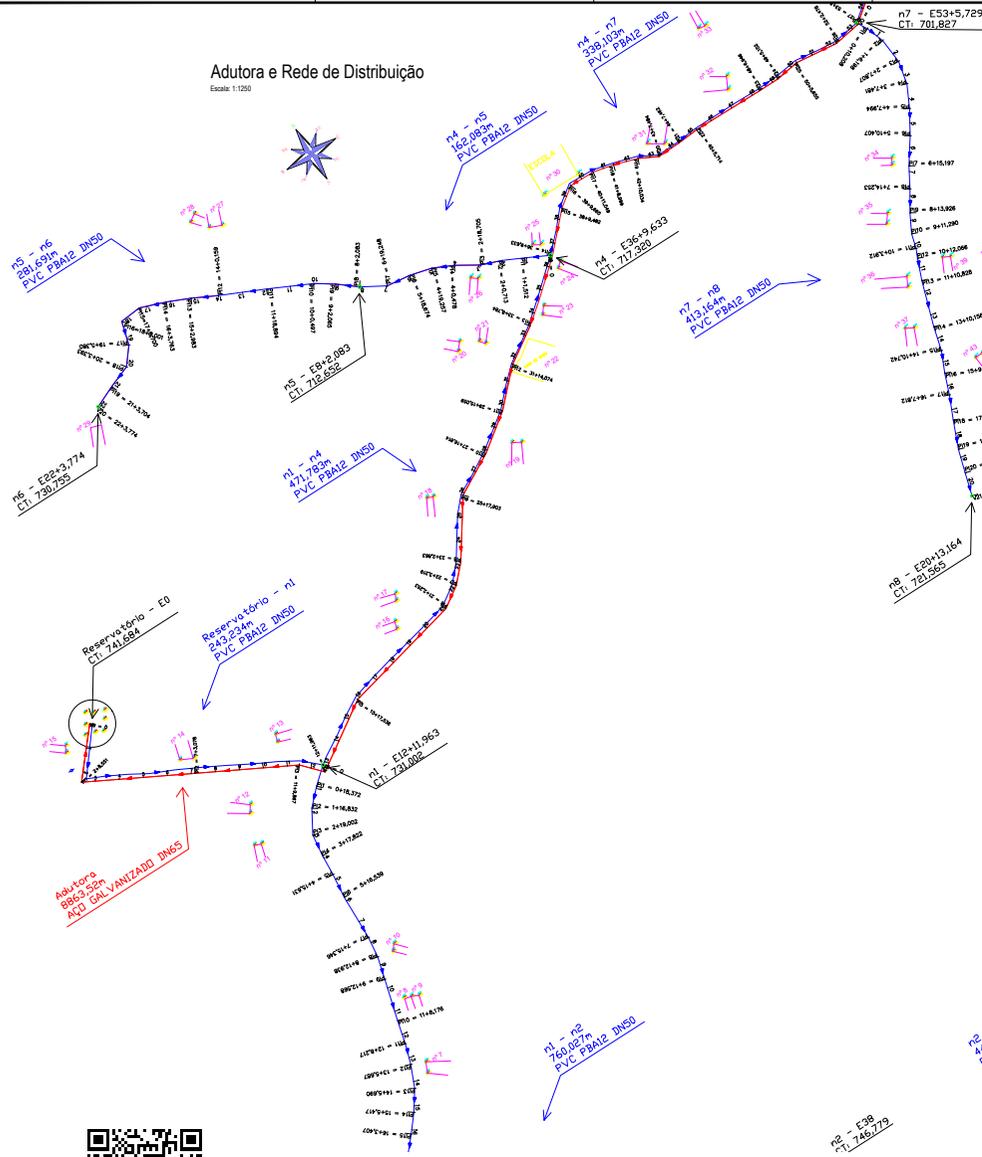





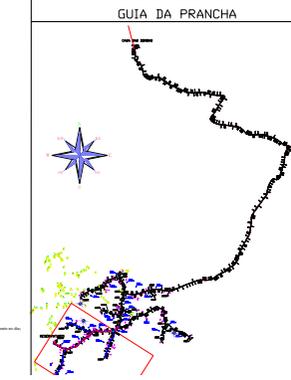

Assinado com senha por [COP54552] [SENHA] MARIA CARMEM FERREIRA DE LIMA em 17/01/2024 - 15:41hs e [COP71512] [SENHA] ELISANE ABRANTES DE SOUSA LUZ em 18/01/2024 - 09:54hs.
Documento N°: 4288165.32922201-9373 - consulta à autenticidade em <https://pbdoc.pb.gov.br/sigaex/public/app/autenticar?n=4288165.32922201-9373>



COPPRC:202400032V07